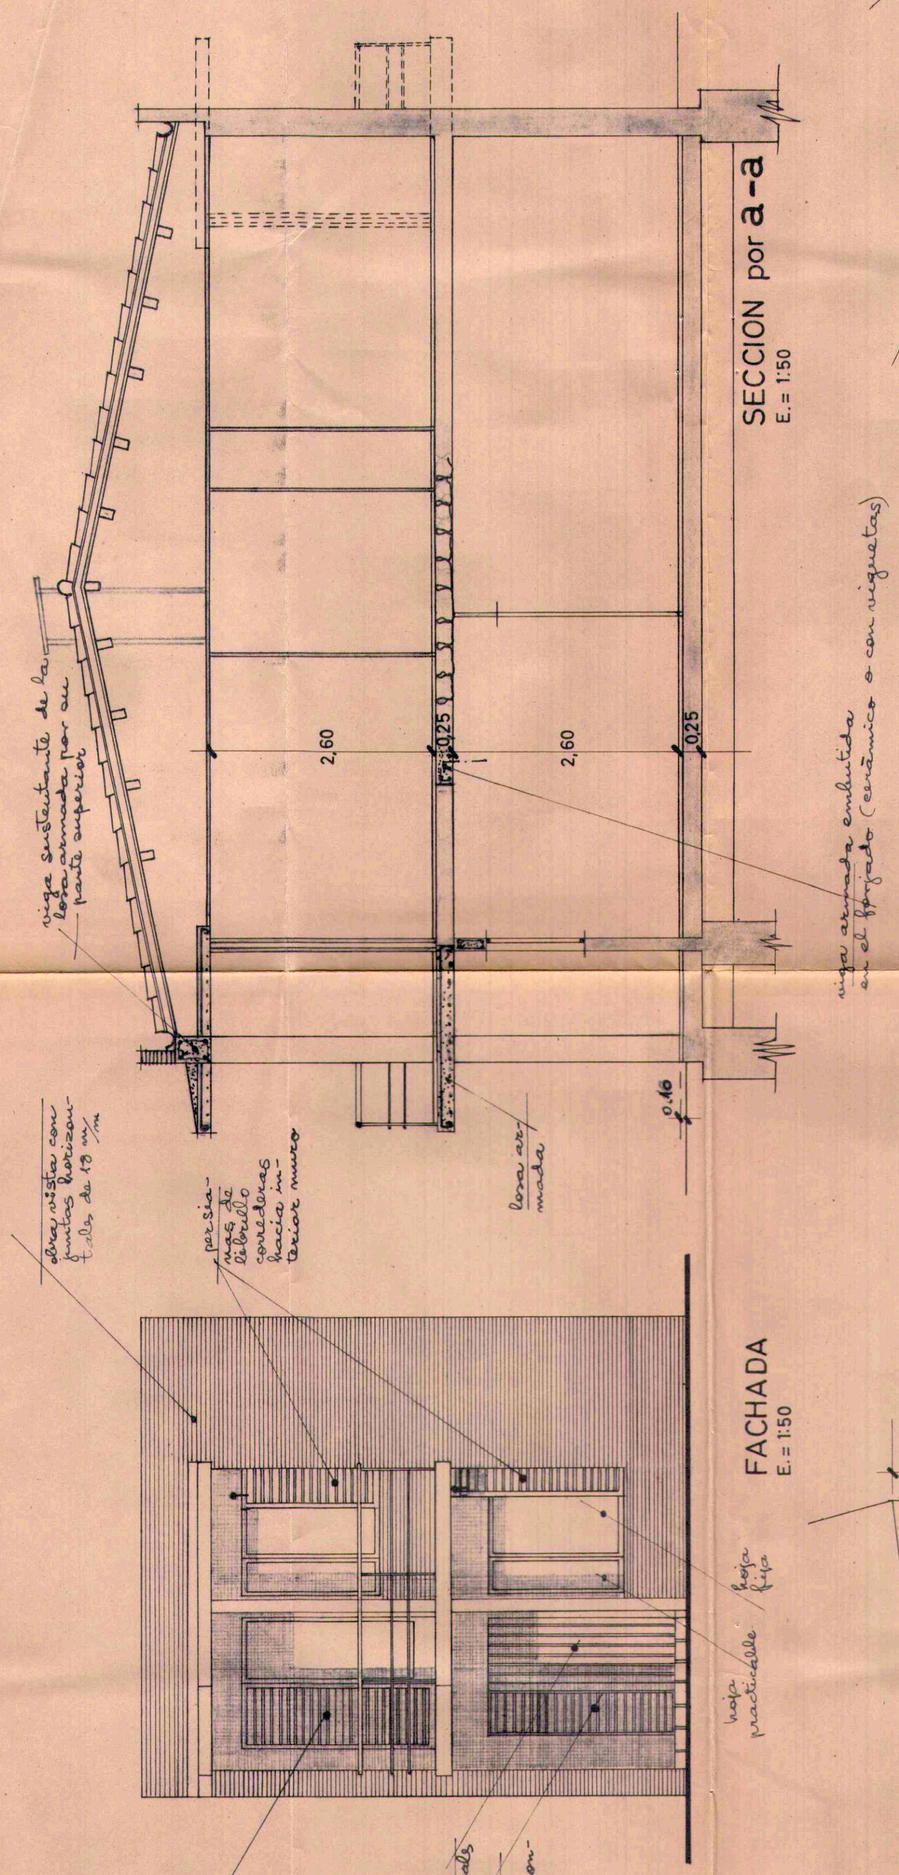

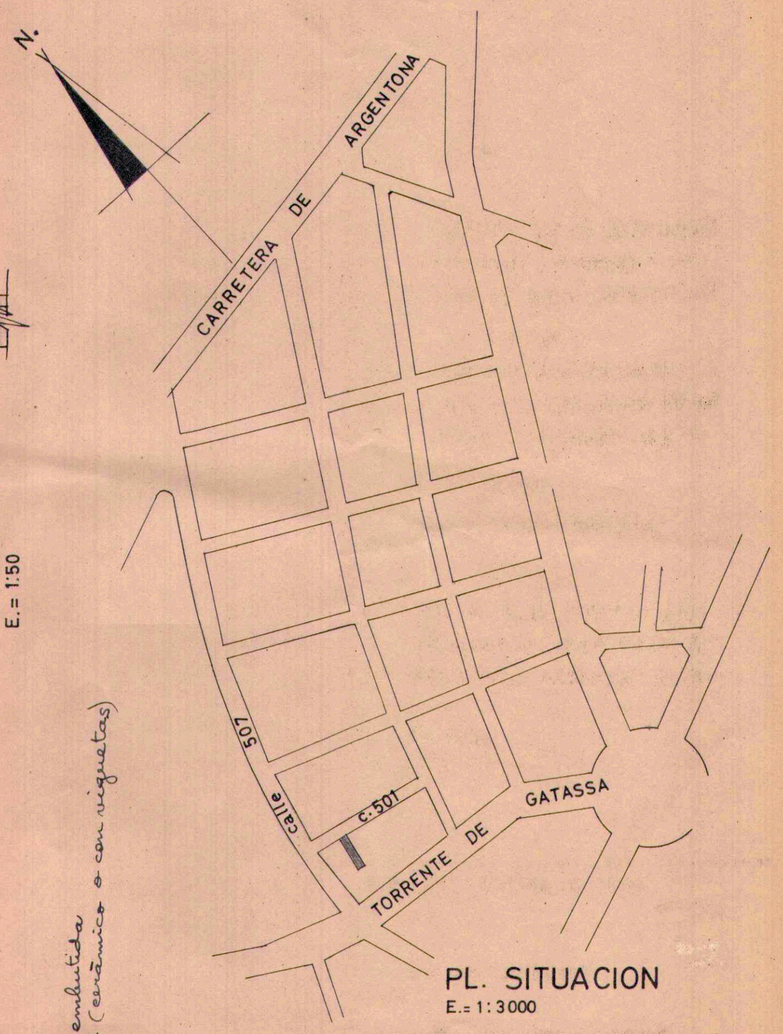

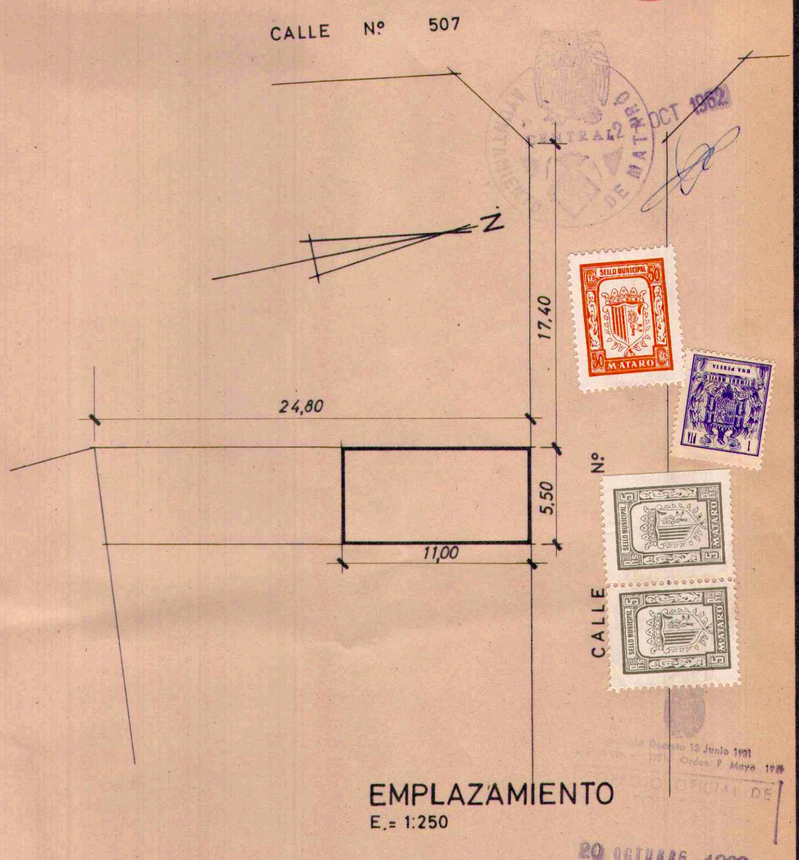

3

2 OCT 1962

20 OCTUBRE 1962

295943

[redacted]

propietario salvador catarineu Salvador Catarineu		estudio arq. j. capell			
1 VIVIENDA de R. L. GRUPO 1º en mataró, c. nº 501					protocolo 0320 /2
dibujado	control	escala 1:50 fecha	nº copias	10	copia para