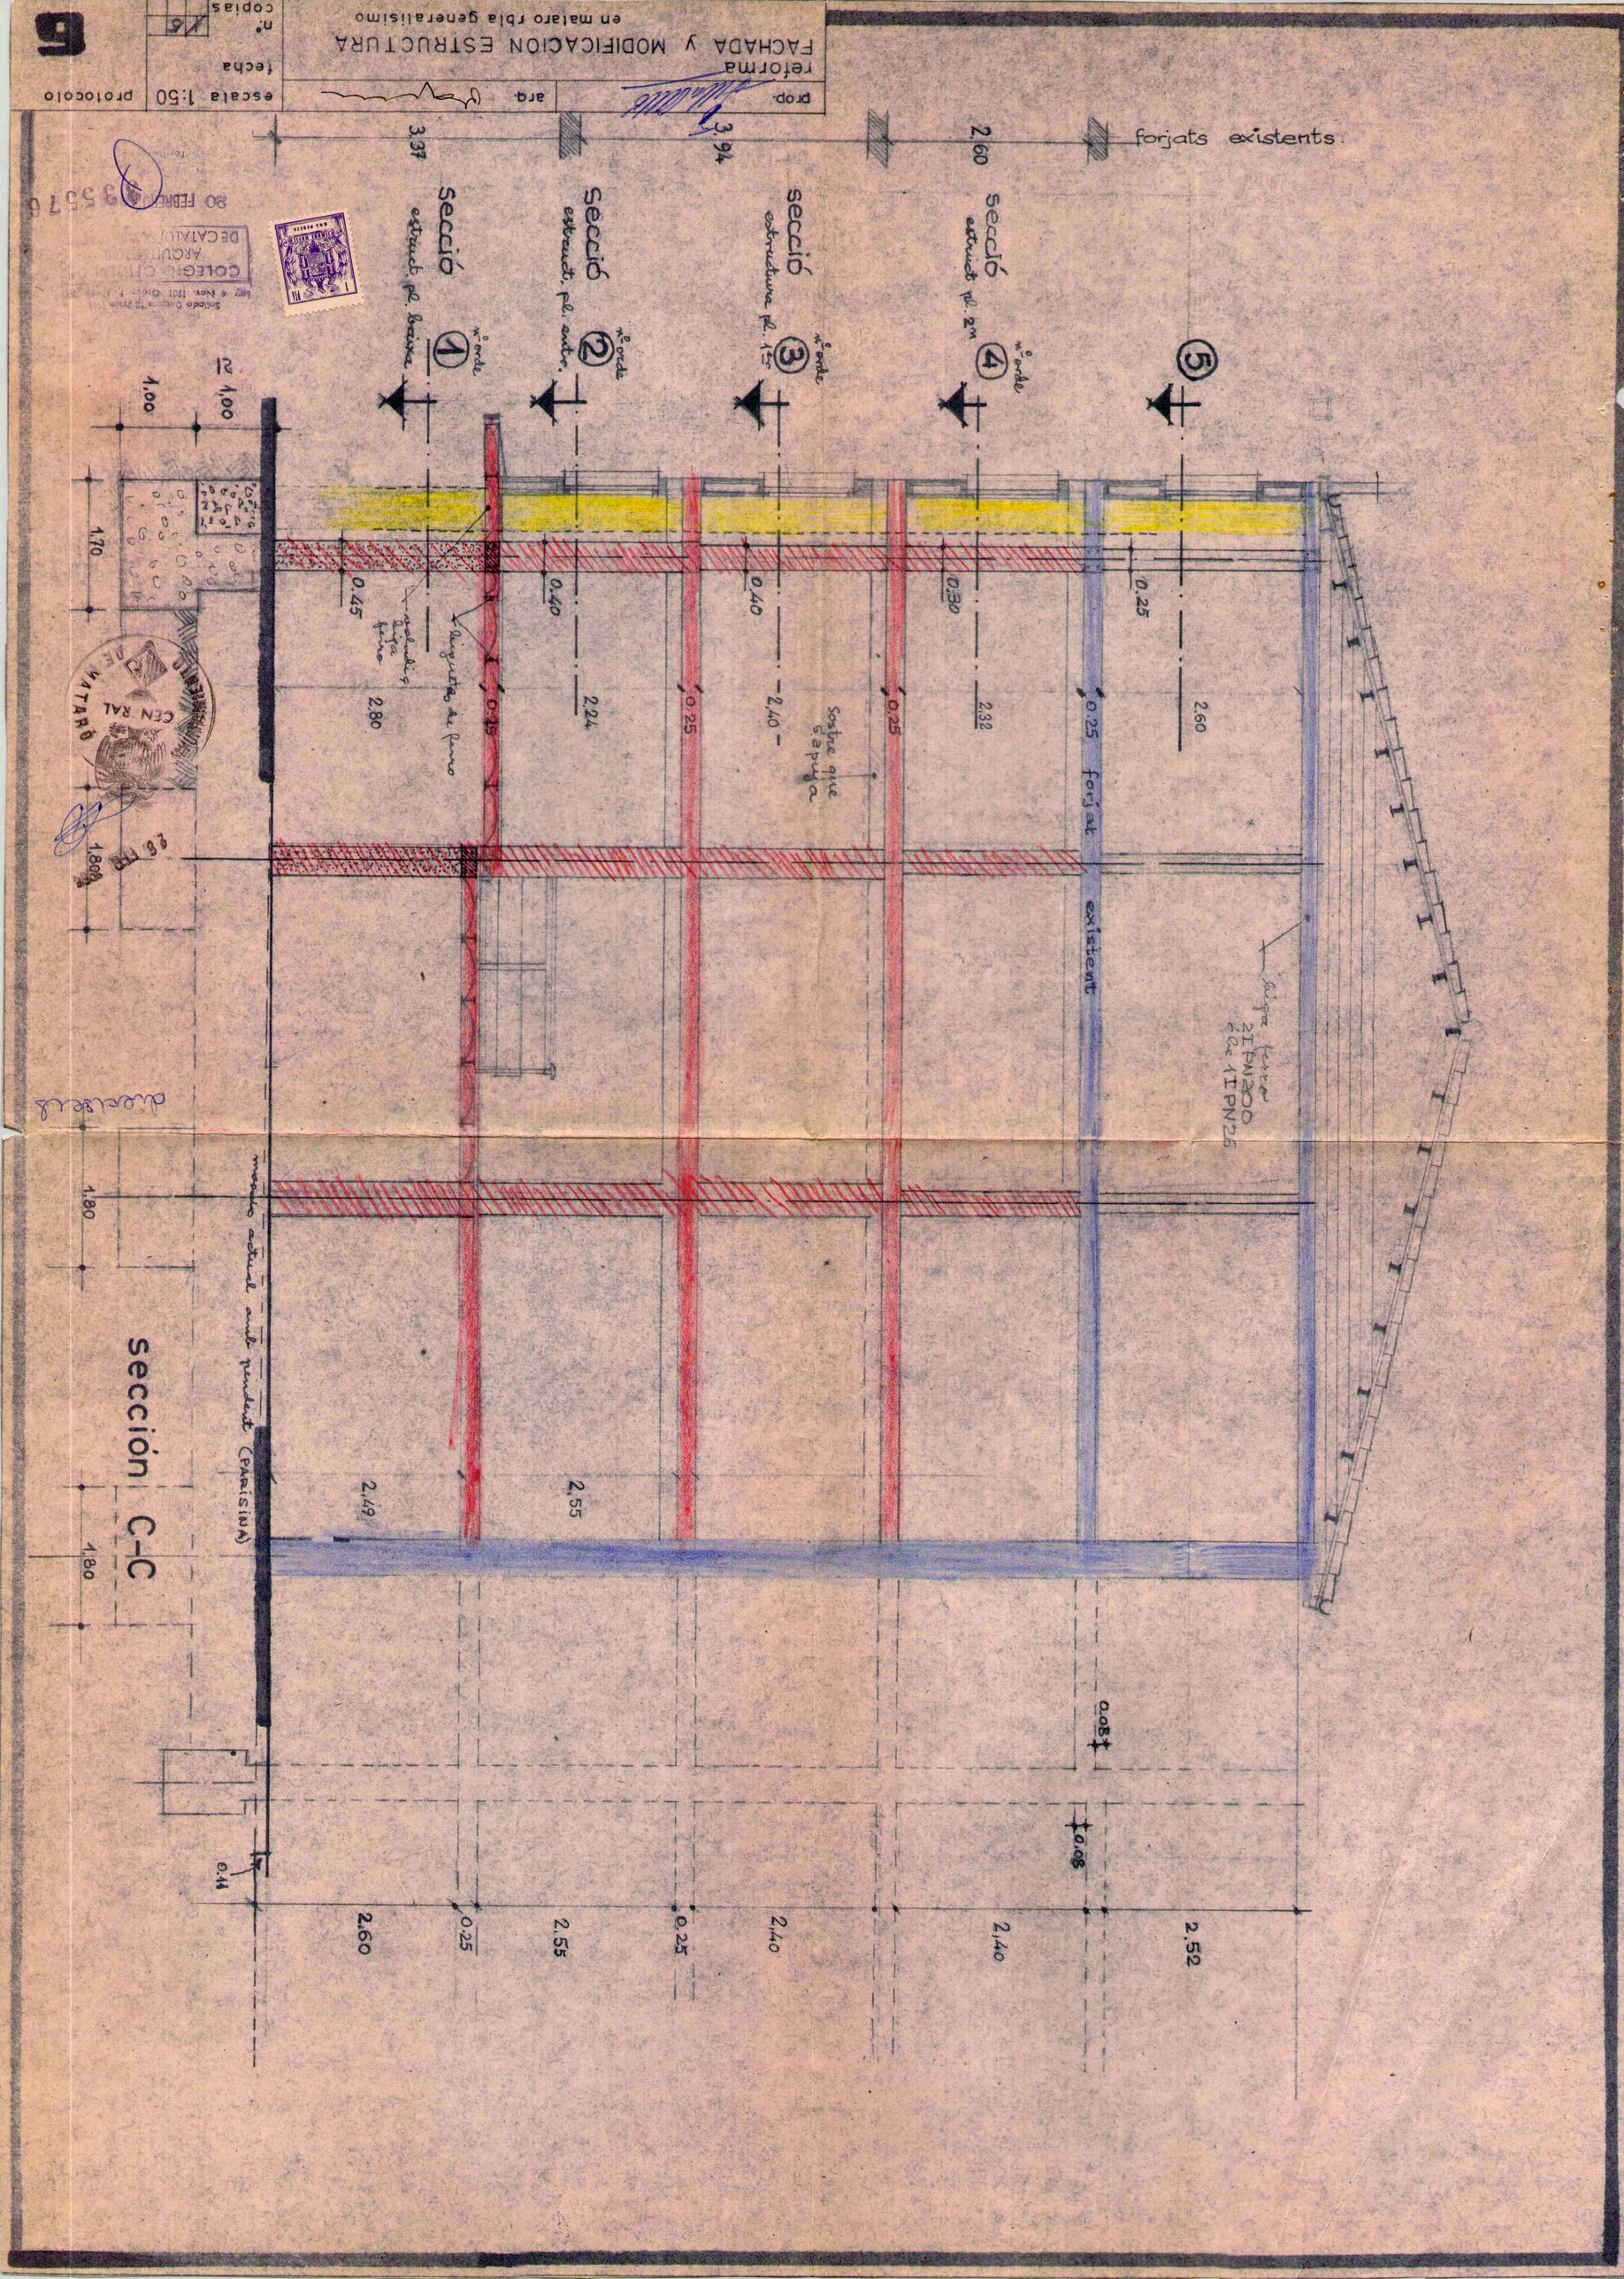

reforma
FACHADA y MODIFICACION ESTRUCTURA
en mataro rbla generalisimo
prop.
arq.
escala 1:50
fecha
n.º copias
protocolo
6
forjats existents
secció estruct. pl. baixa
secció estruct. pl. entr.
secció estructura pl. 1.er
secció estruct. pl. 2.m
forjat existent
sección C-C
CEN RAL DE MATARÓ