



planta piso

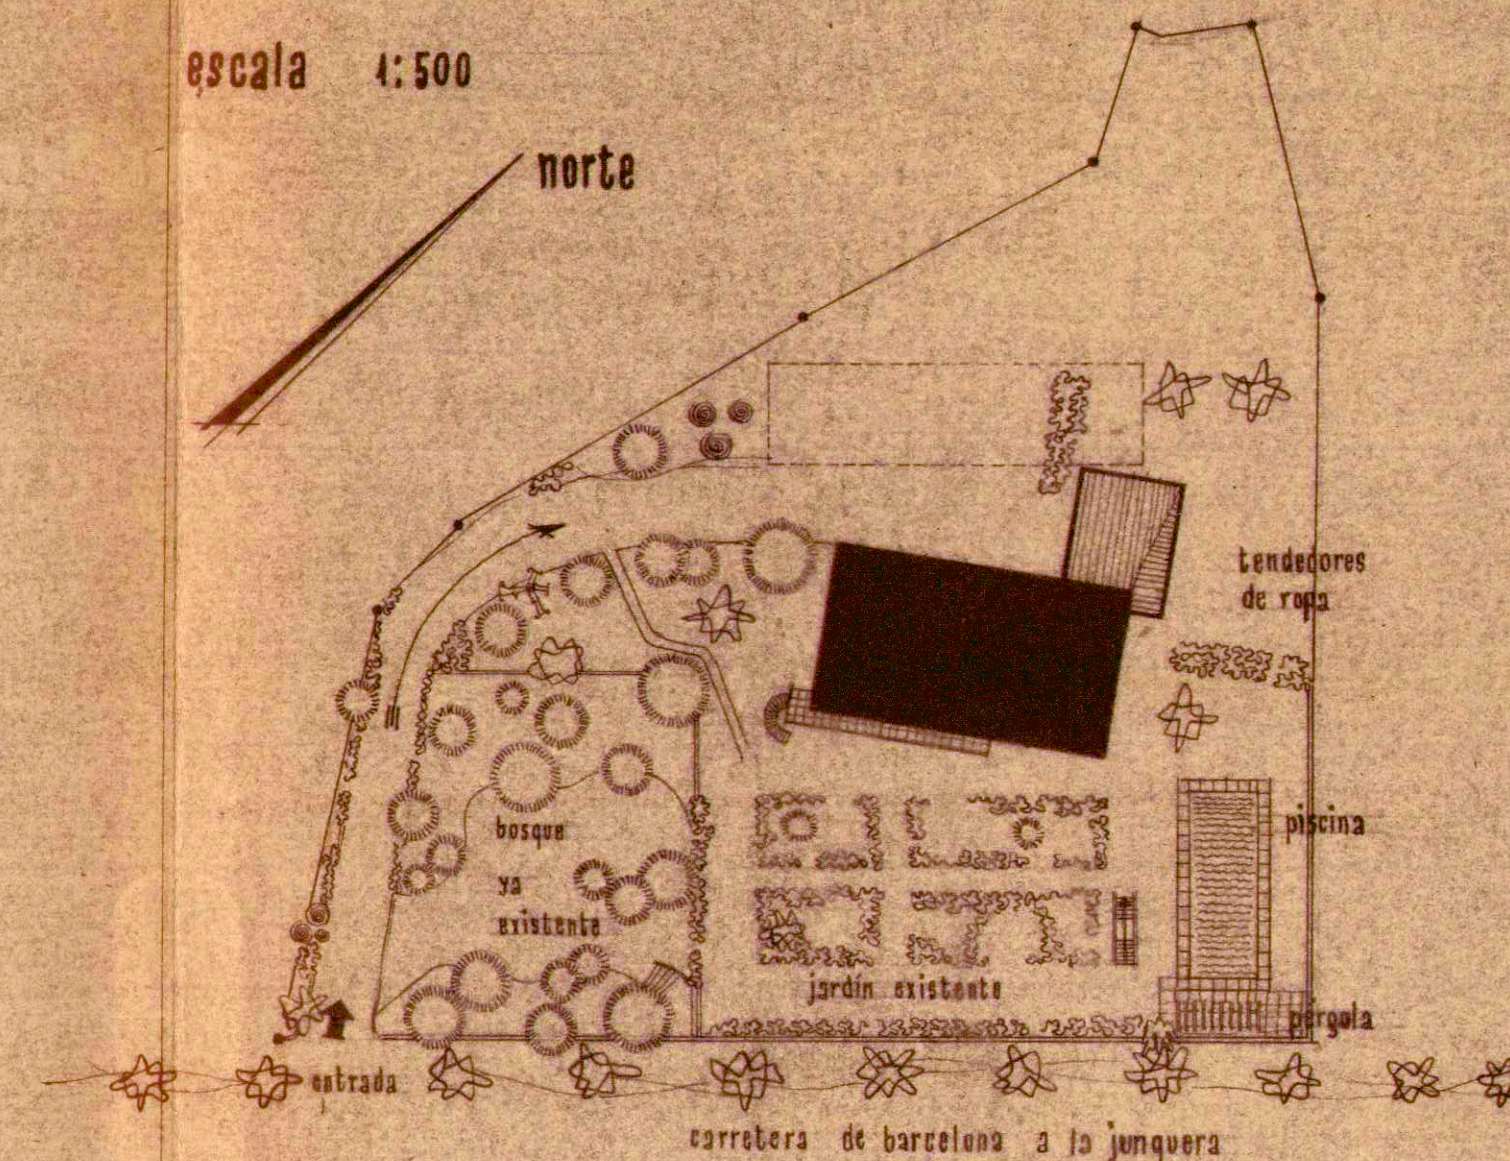

emplazamiento

hoja nº 2
emplazamiento
planta piso.
(escalas: 1/500 ; 1/50)

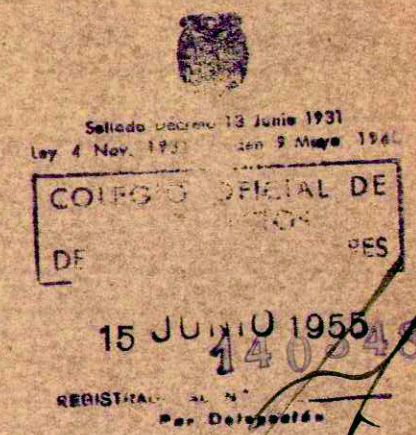

proyecto:

para d. amadeo bagués
en mataró (carretera gen.)
13 mayo 1955

xalet aislado

el propietario: el arquitecto:

J. Capell
J. Capell
arquitecto
teléf. 13-80
san agustín, 20
mataró

