


fachada e.

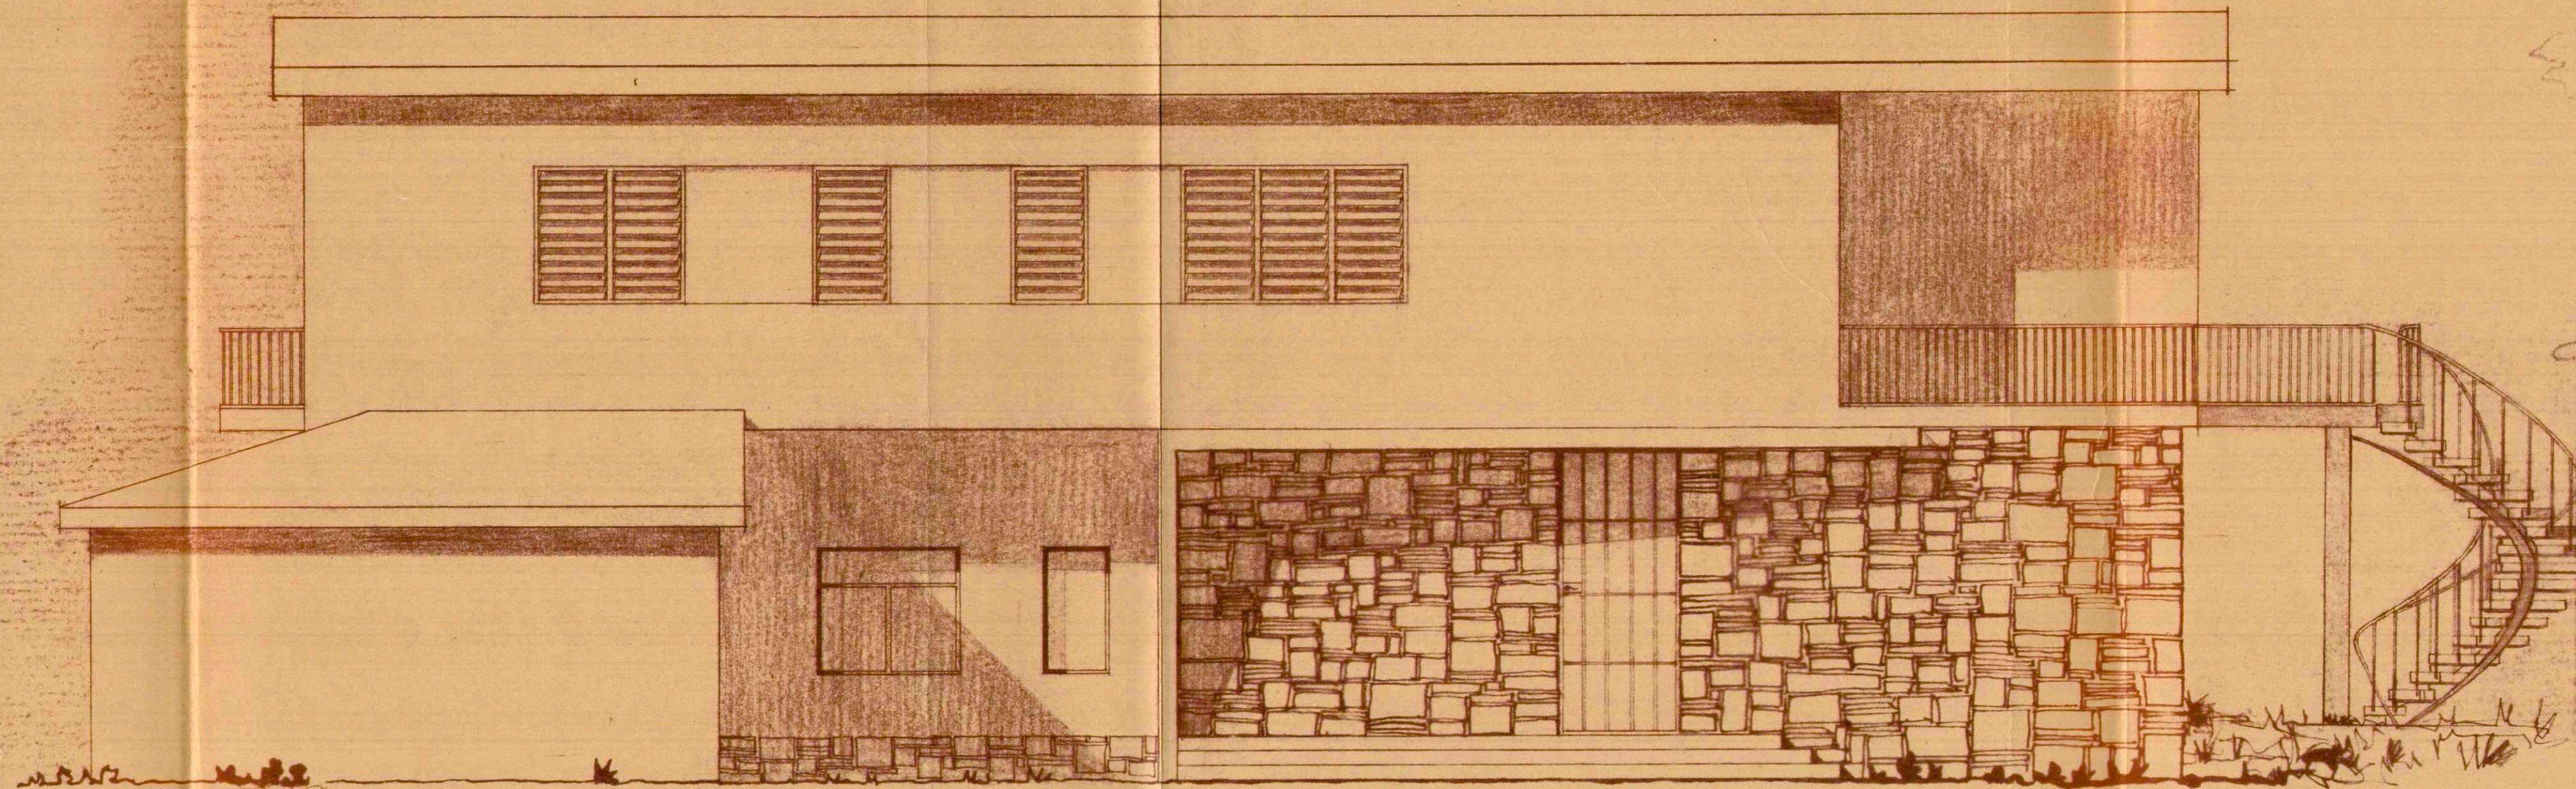

fachada o.

hoja n° 3
fachadas
(escala 1:50)

Salida Decretos 15 Junio 1951
Ley 4 Nov. 1951. Decr. 2 Mayo 1951
COLEGIO OFICIAL DE
DE MATARÓ
15 JUNIO 1955
SECRETARÍA DE MATARÓ

proyecto:

para d. amadeo bagués
en mataró (carretera gener.)
13 mayo 1955

chalet aislado

el propietario:

Amadeo Bagués

el arquitecto:

J. Capell
J. Capell
arquitecto

22 JUN 1955
CENTRAL DE MATARÓ
teléf. 13-80
san agustín, 20
mataró