



sección transversal

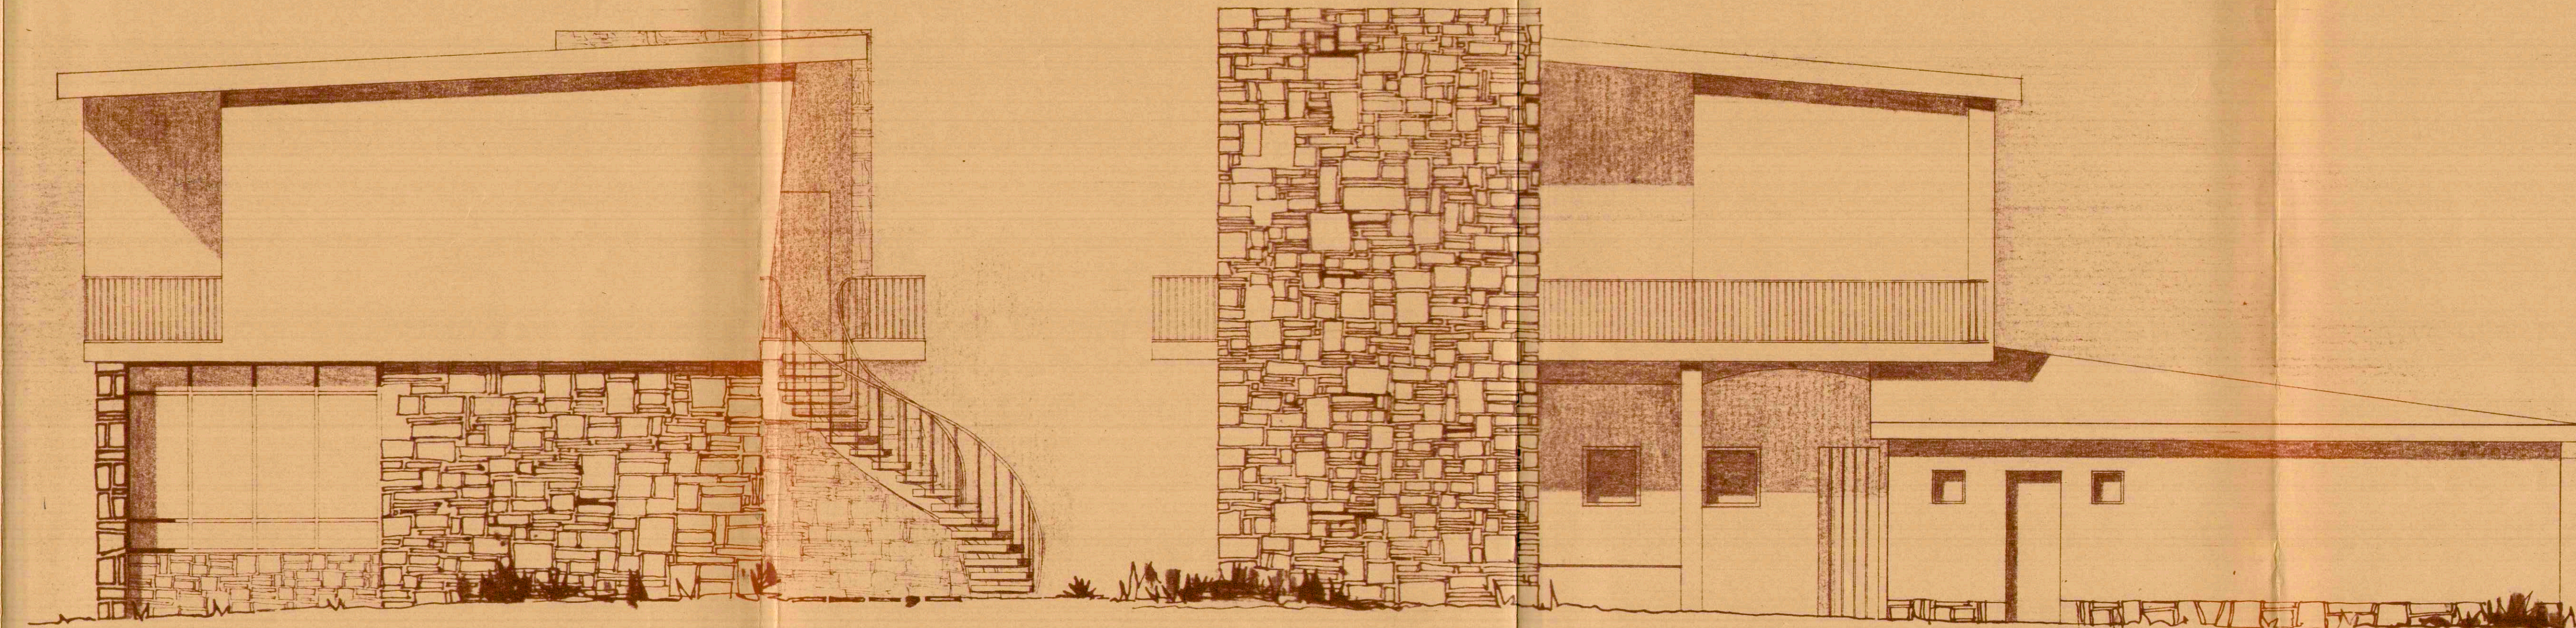

fachada s.

fachada n.

hoja n° 4
fachadas
sección.
escala 1/50

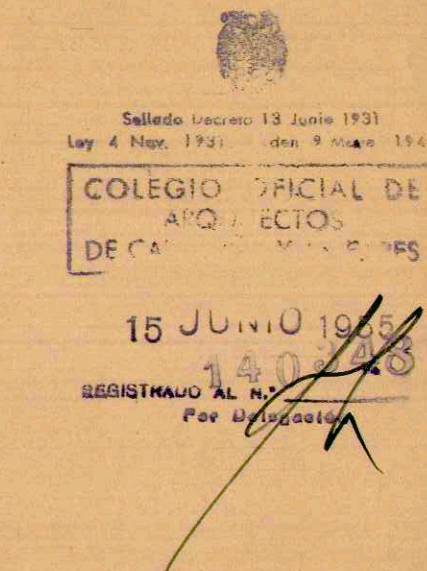

proyecto:

para d. amadeo bagués
en mataró (carretera genér.)
13 mayo 1955

chalet aislado

el propietario: el arquitecto:

Amadeo Bagués
J. Capell

teléf. 13-80
san agustín, 20
mataró
arquitecto

