




fachada n.

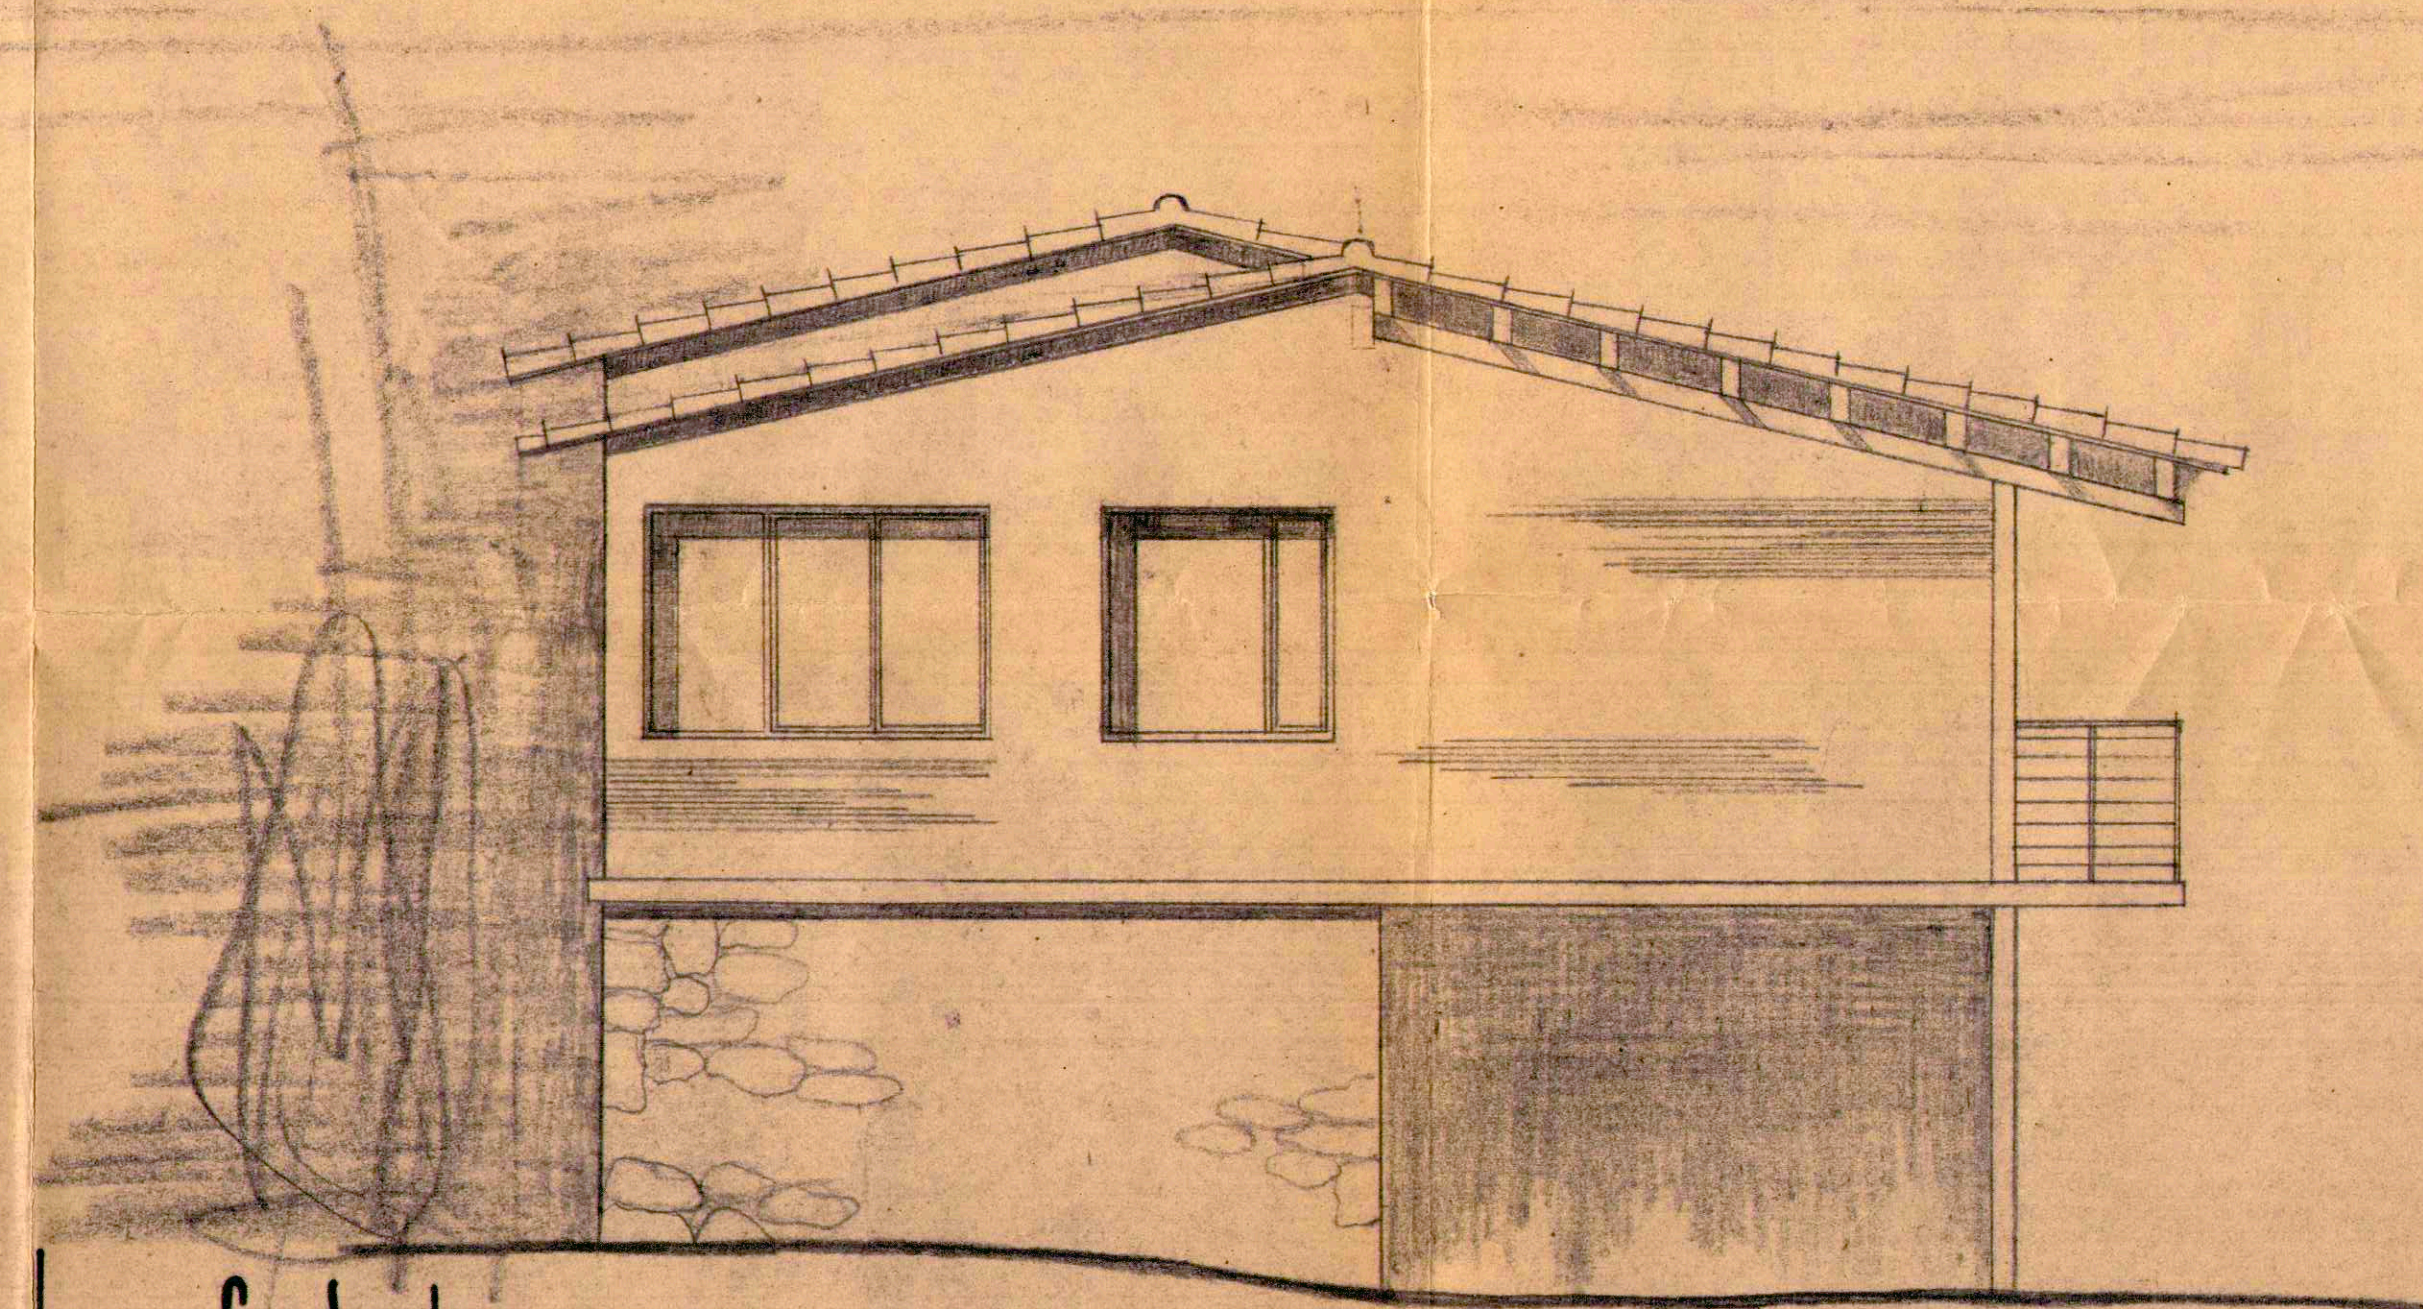

fachada o.

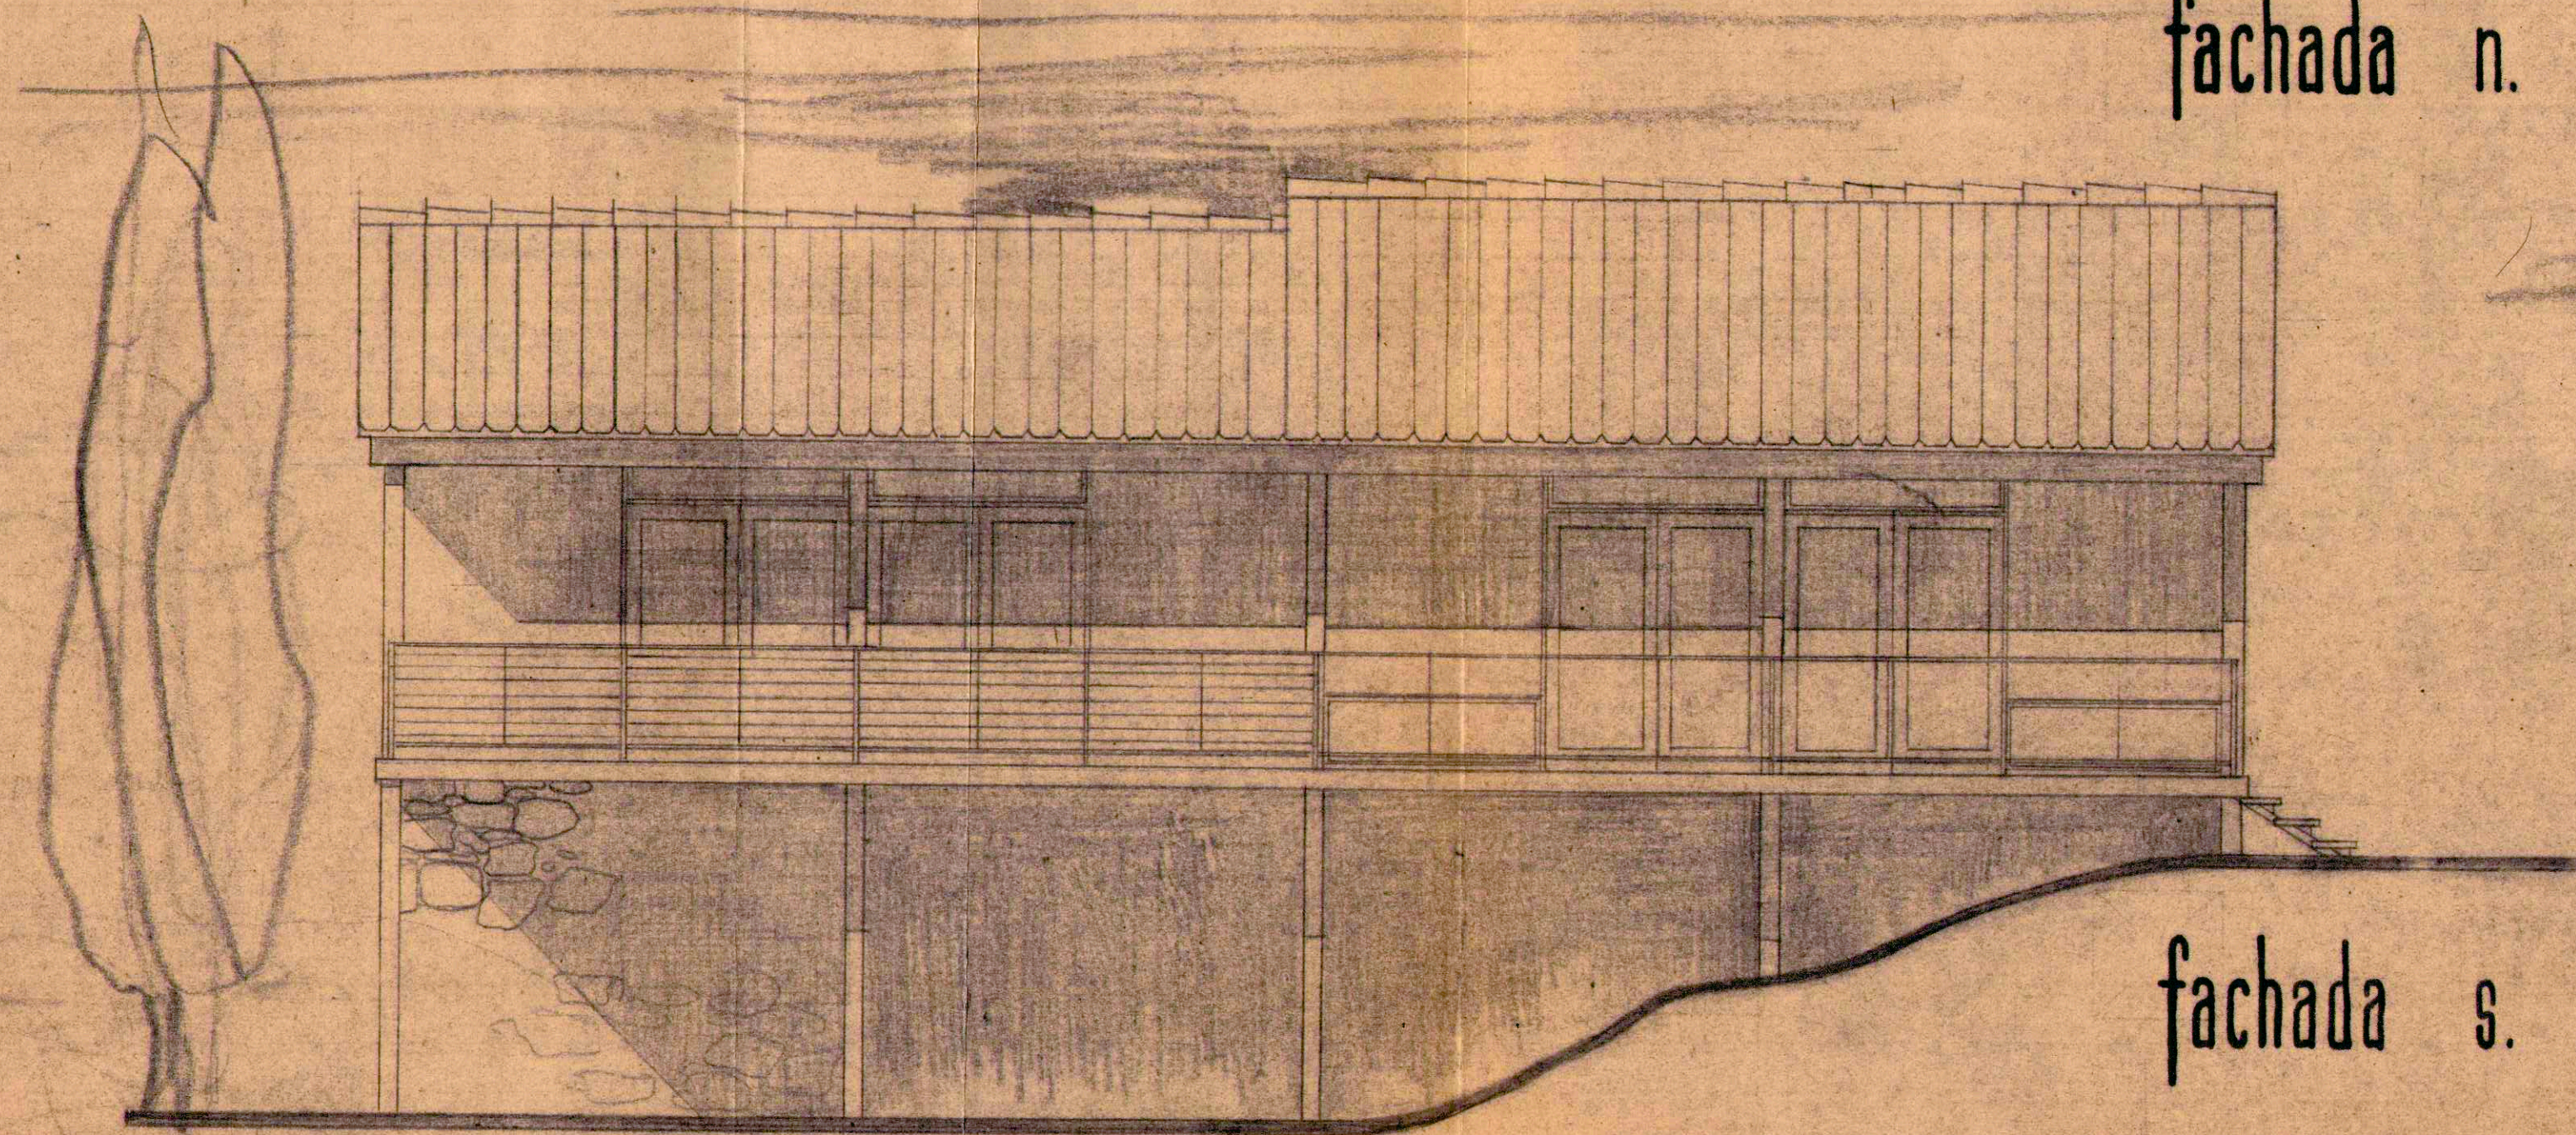

fachada s.

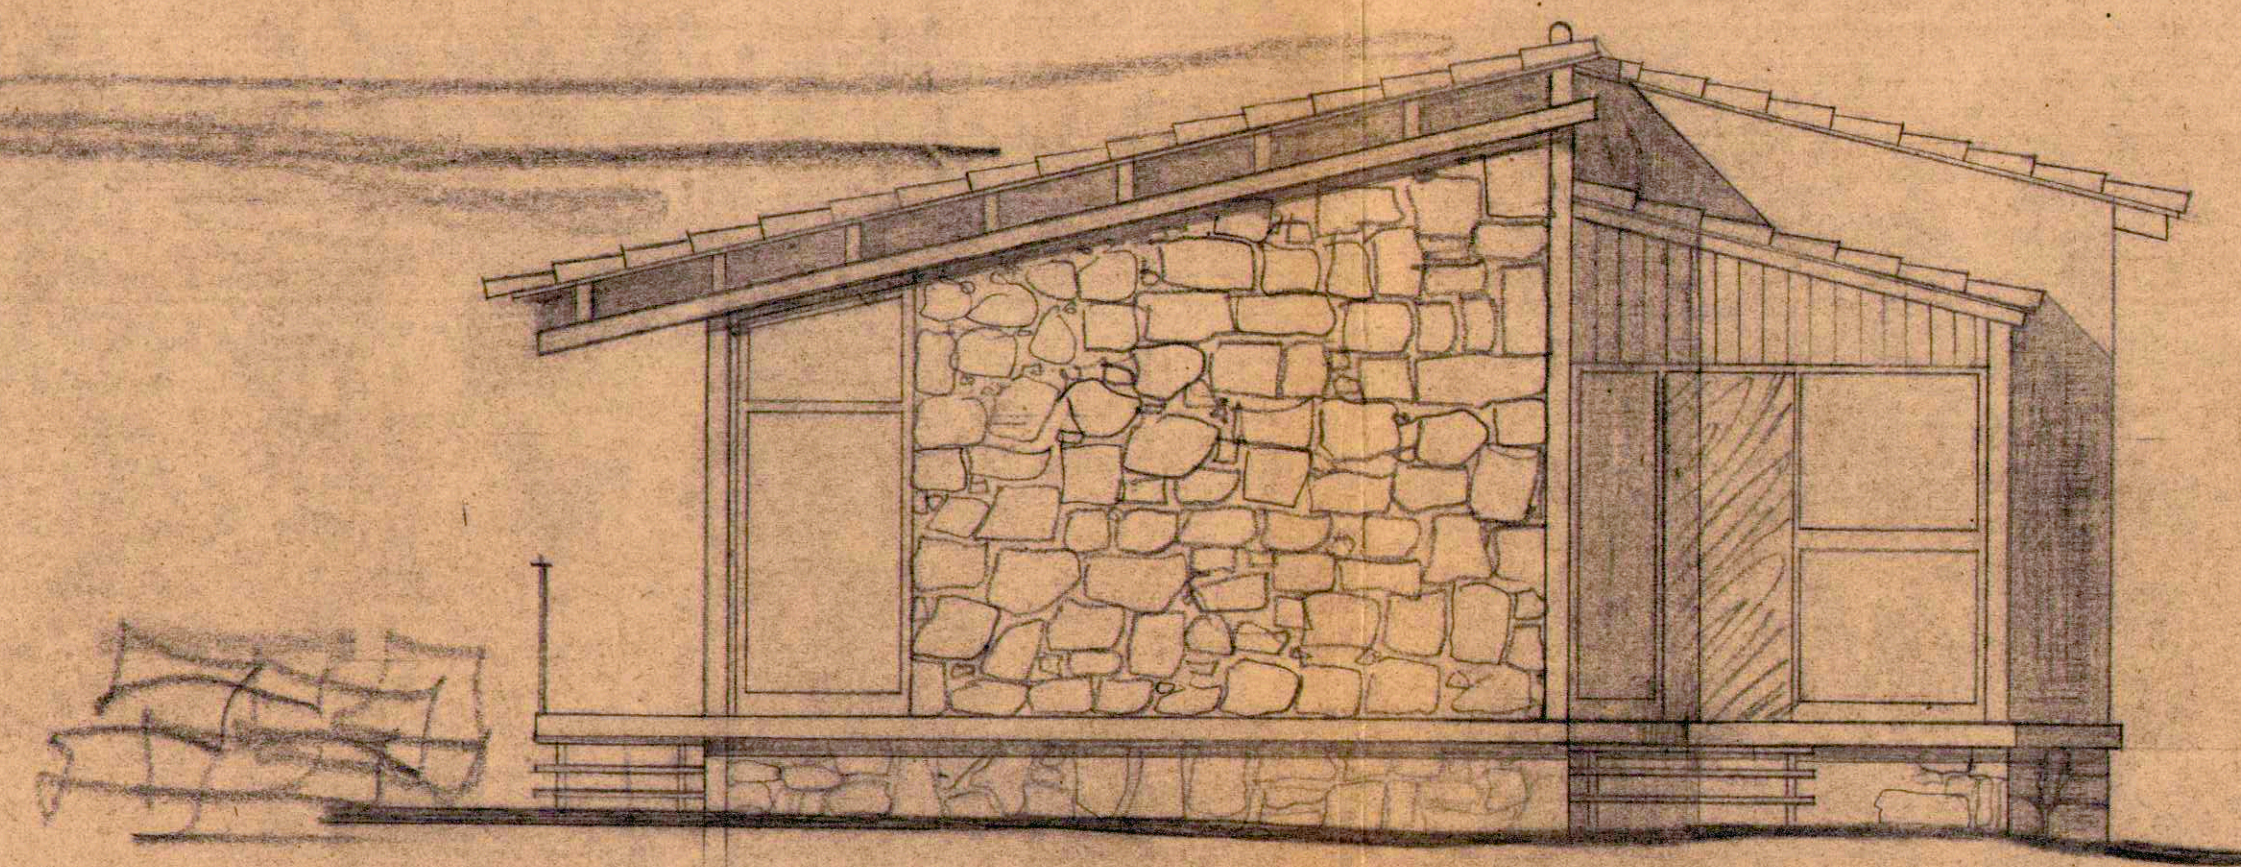

fachada e.

prop. juan masjuan  
arq. jorge capell

*Marjan*

*Capell*



Sello de Dólar 13 Junio 1931  
Ley 4 Nov. 1931. Orden 9 Mayo 1940  
COLEGIO OFICIAL DE  
ARQUITECTOS  
DE CATALUÑA Y BALEARES

1 DICIEMBRE 1959

230754

proyecto de chalet unifamiliar  
en mataró, paraje "el miró" (civica)

**fachadas**

©. 1:50